


大ホール ロールバック席見取り図

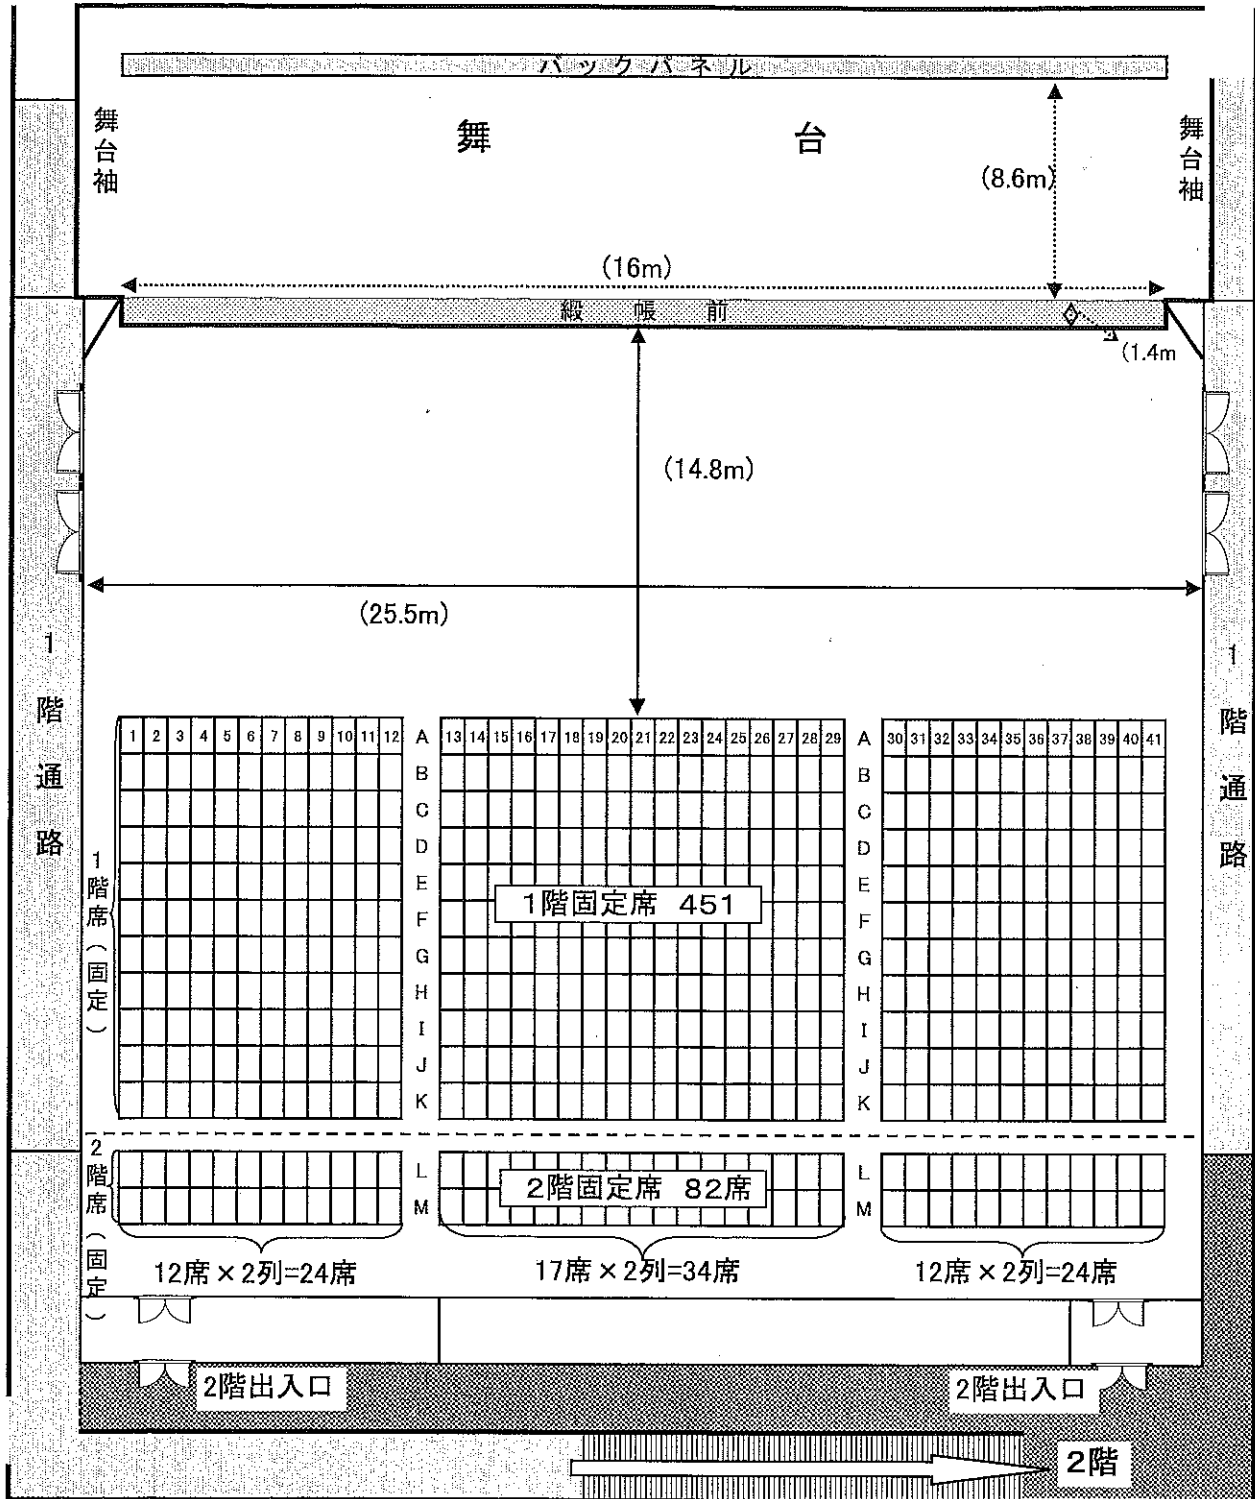

大ホール <参考>

- ・譜面台 52台 (うち5台を事務所で保管)
- ・看板 7m20cm × 90cm
- ・バトン PAバトン 15m45cm
- バトン1 18m20cm
- 反射板用バトン 8m70cm